


# Принципова технологічна схема

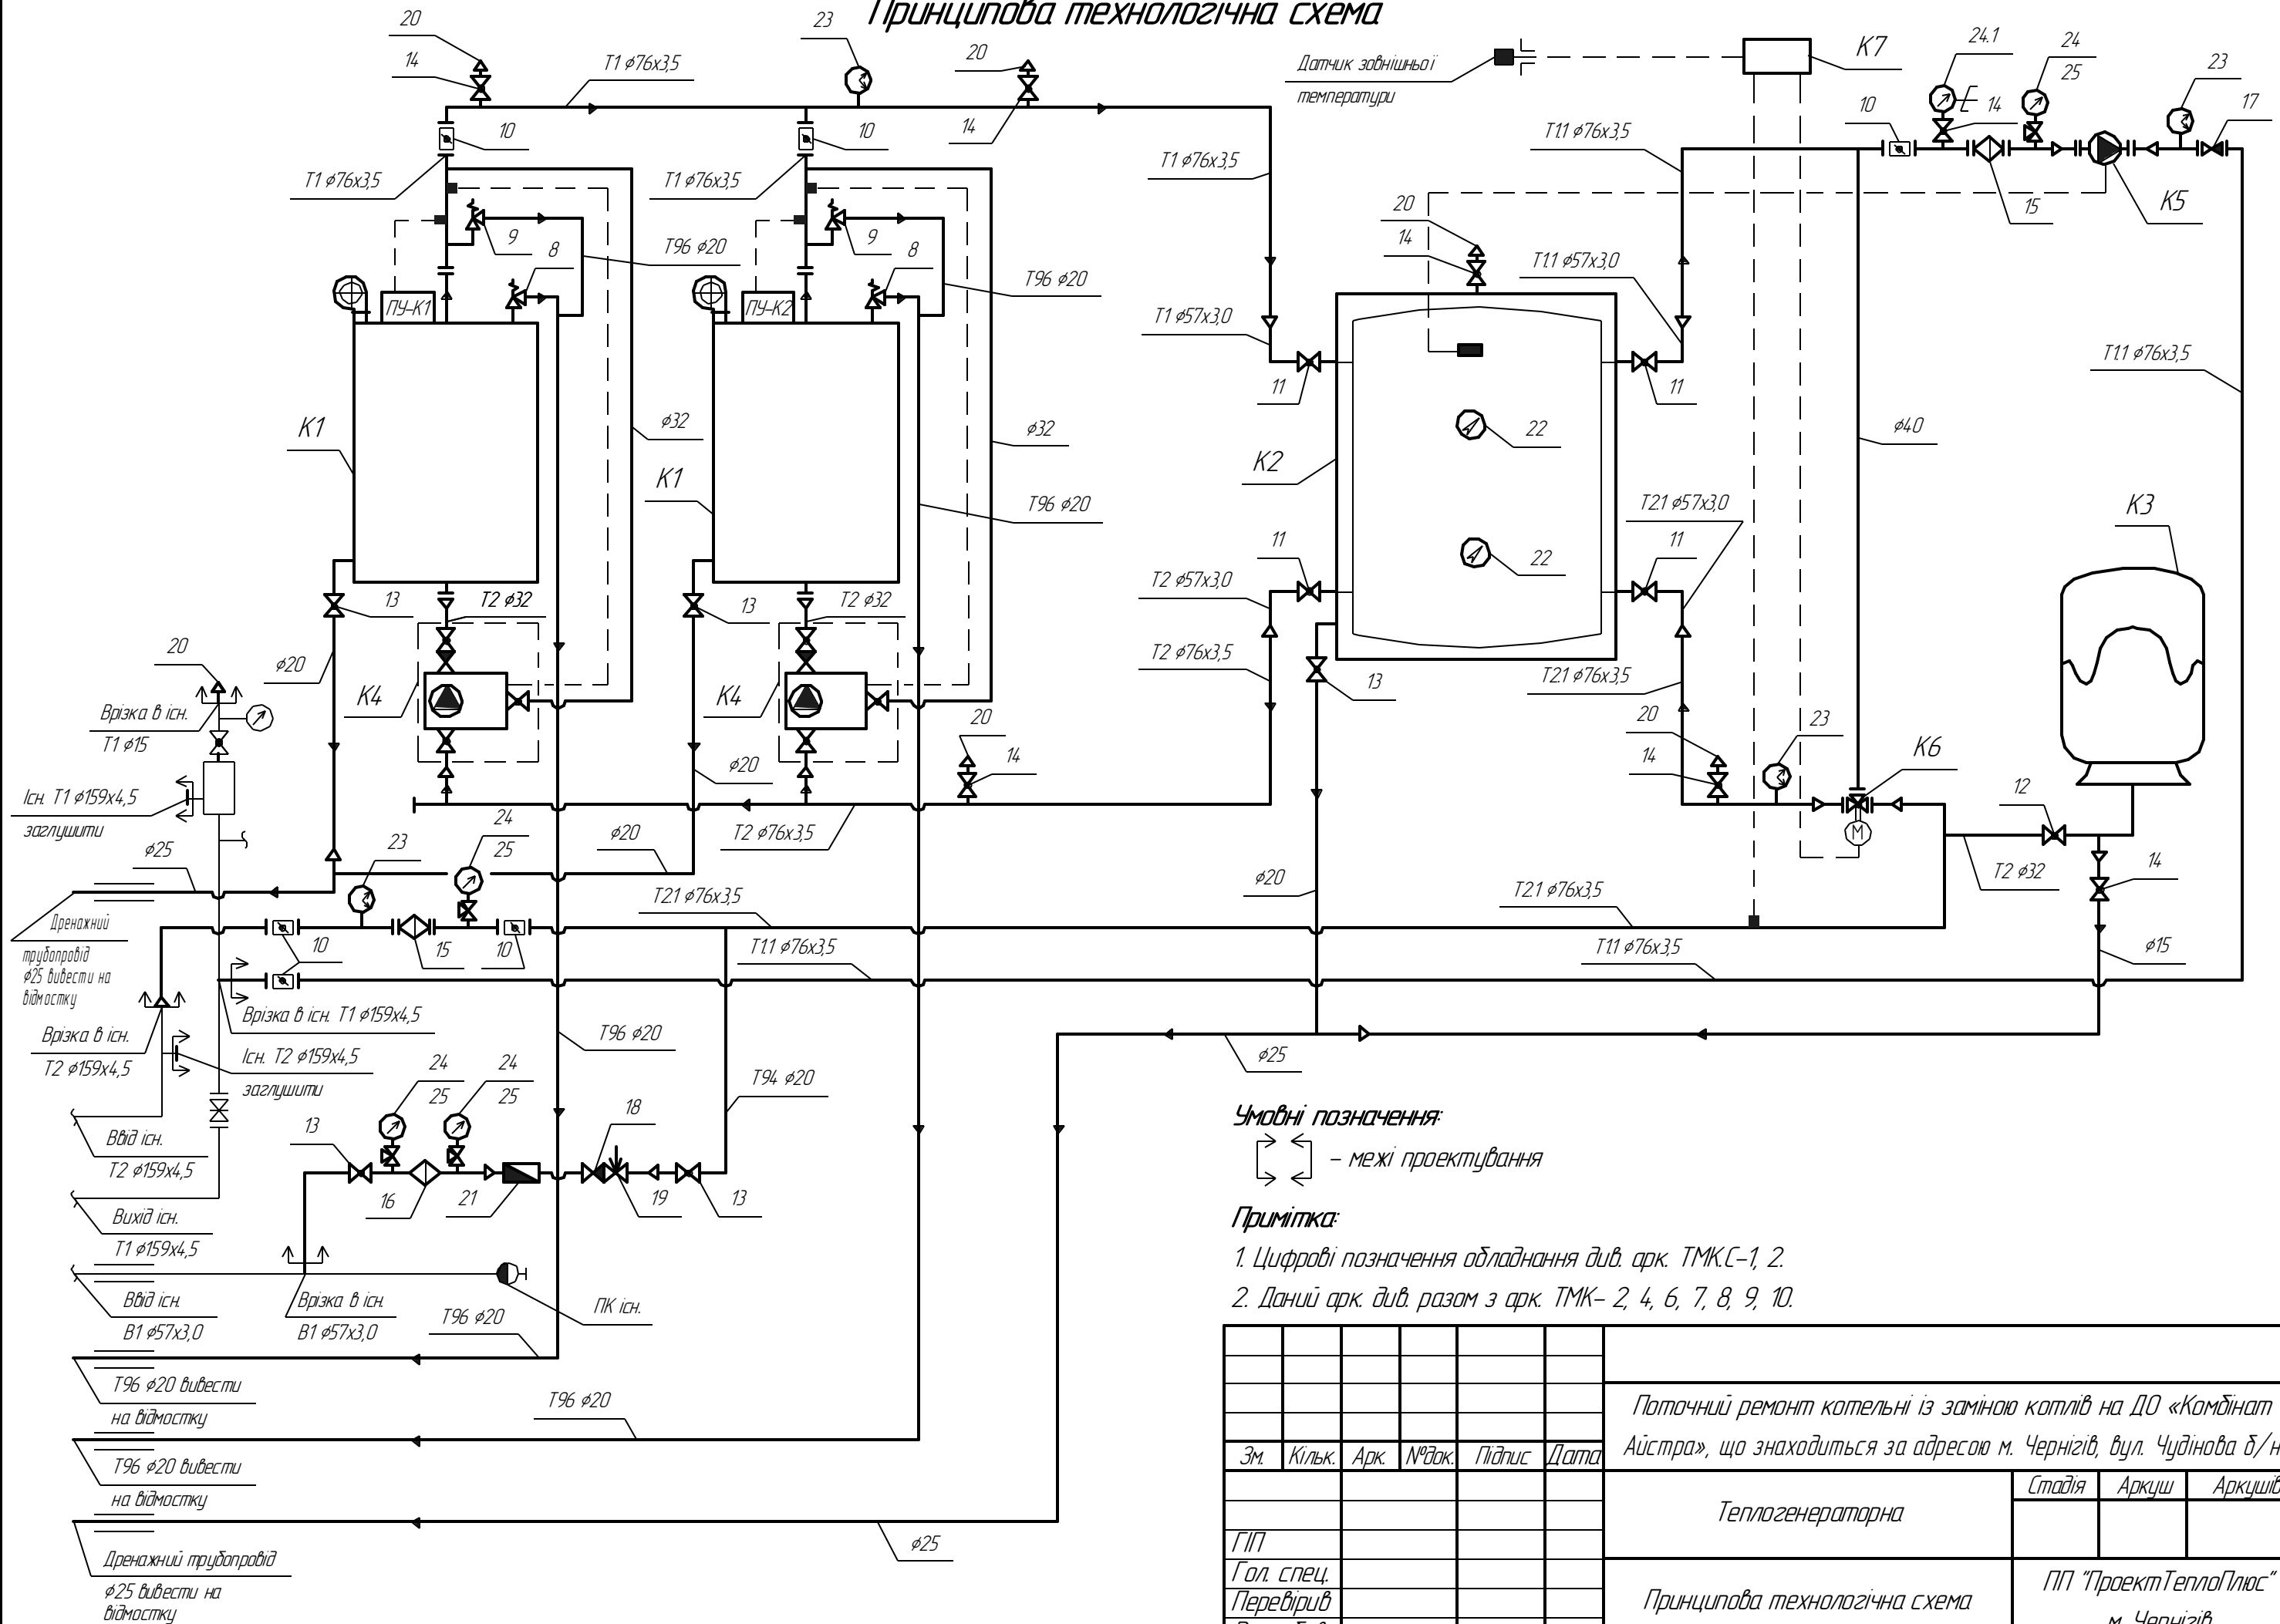


Погоджено:	
Зам. інв. №	
Підпис і дата	
Інв. № ар.	

						Поточний ремонт котельні із заміною котлів на ДО «Комбінат Аїстра», що знаходиться за адресою м. Чернігів, вул. Чудінова д/н			
Зм	Кільк.	Арк.	№зак.	Підпис	Дата		Стадія	Аркуш	Аркушів
						Теплогенераторна			
ГПП						Принципова технологічна схема			
Гол. спец.						ПП "ПроектТеплоПлюс"			
Перевірив						м. Чернігів			
Розробив									



# План демонтажу існ. обладнання М 1:50

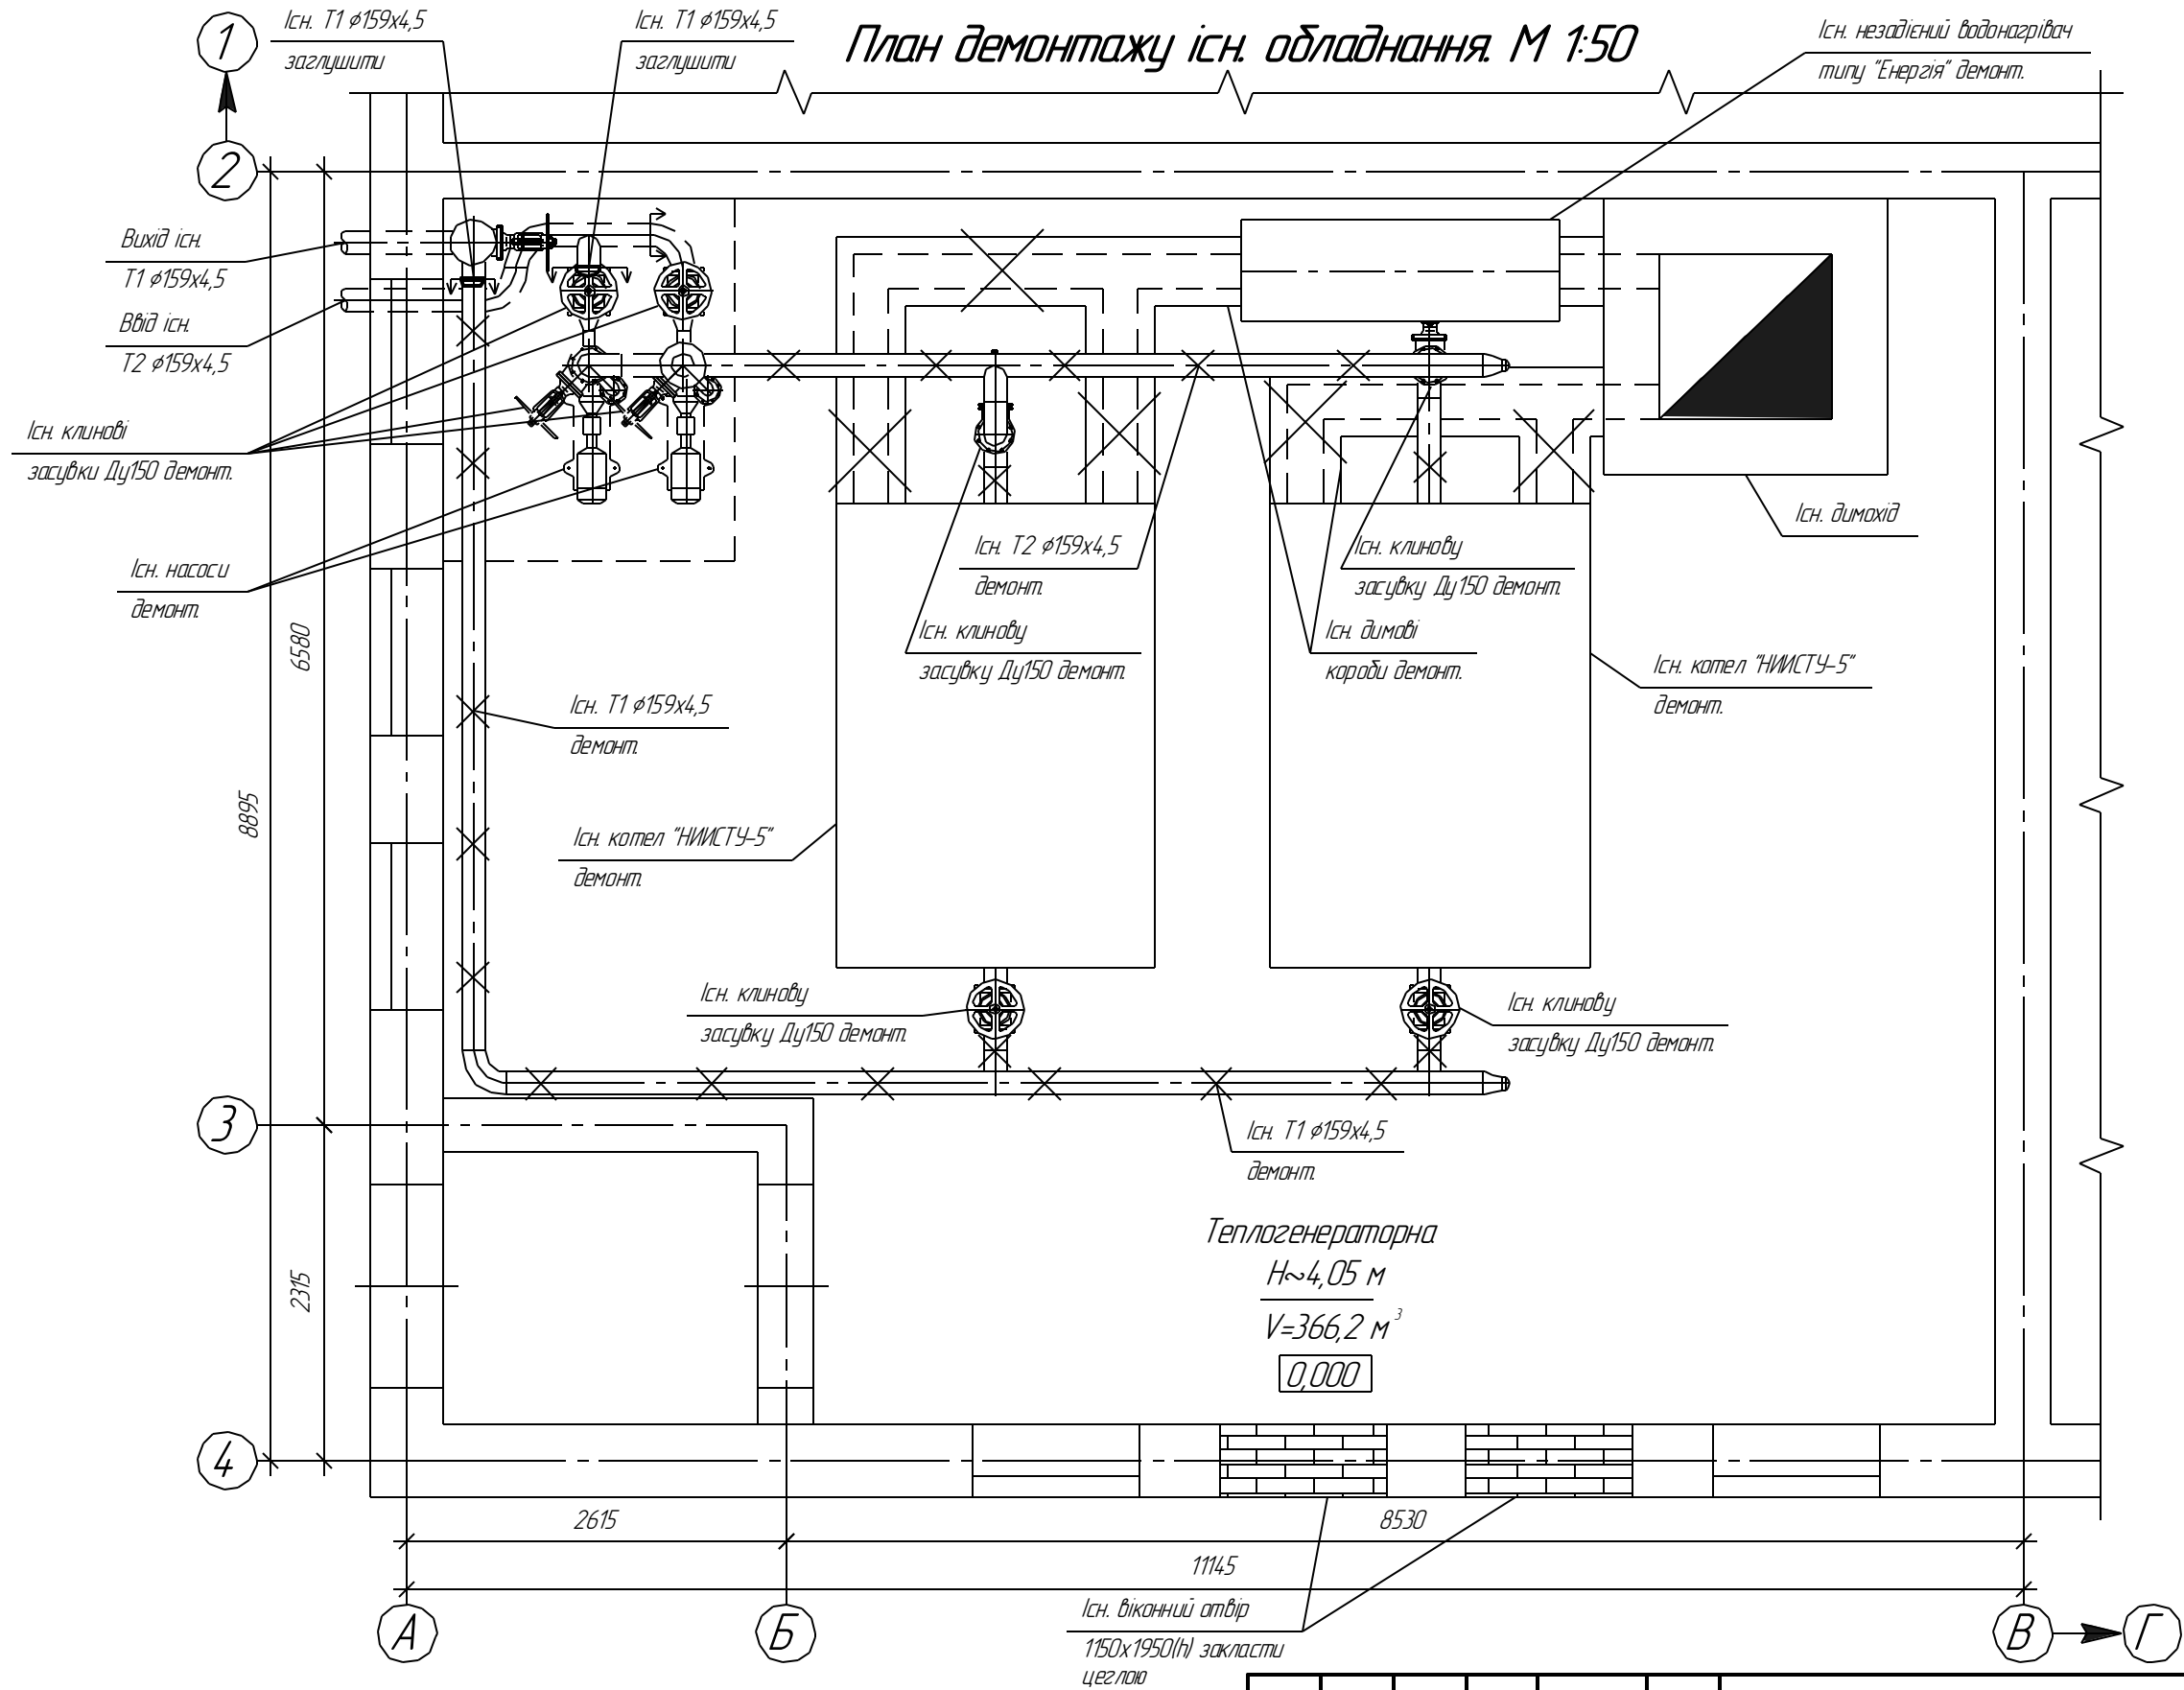

Погоджено:	

Зам. інв. №	
-------------	--

Підпис і дата	
---------------	--


Інв. № ар.	
------------	--

**Умовні позначення:**  
 - межі демонтажу

Зм.	Кільк.	Арк.	№зак.	Підпис	Дата
ГП					
Гол. спец.					
Перевірив					
Розробив					

Поточний ремонт котельні із заміною котлів на ДО «Комбінат Аїстра», що знаходиться за адресою м. Чернігів, вул. Чудінова д/н		
Теплогенераторна	Стадія	Аркуш
План демонтажу існ. обладнання М 1:50	ГП «ПроектТеплоПлюс» м. Чернігів	

План розміщення обладнання. М 1:50

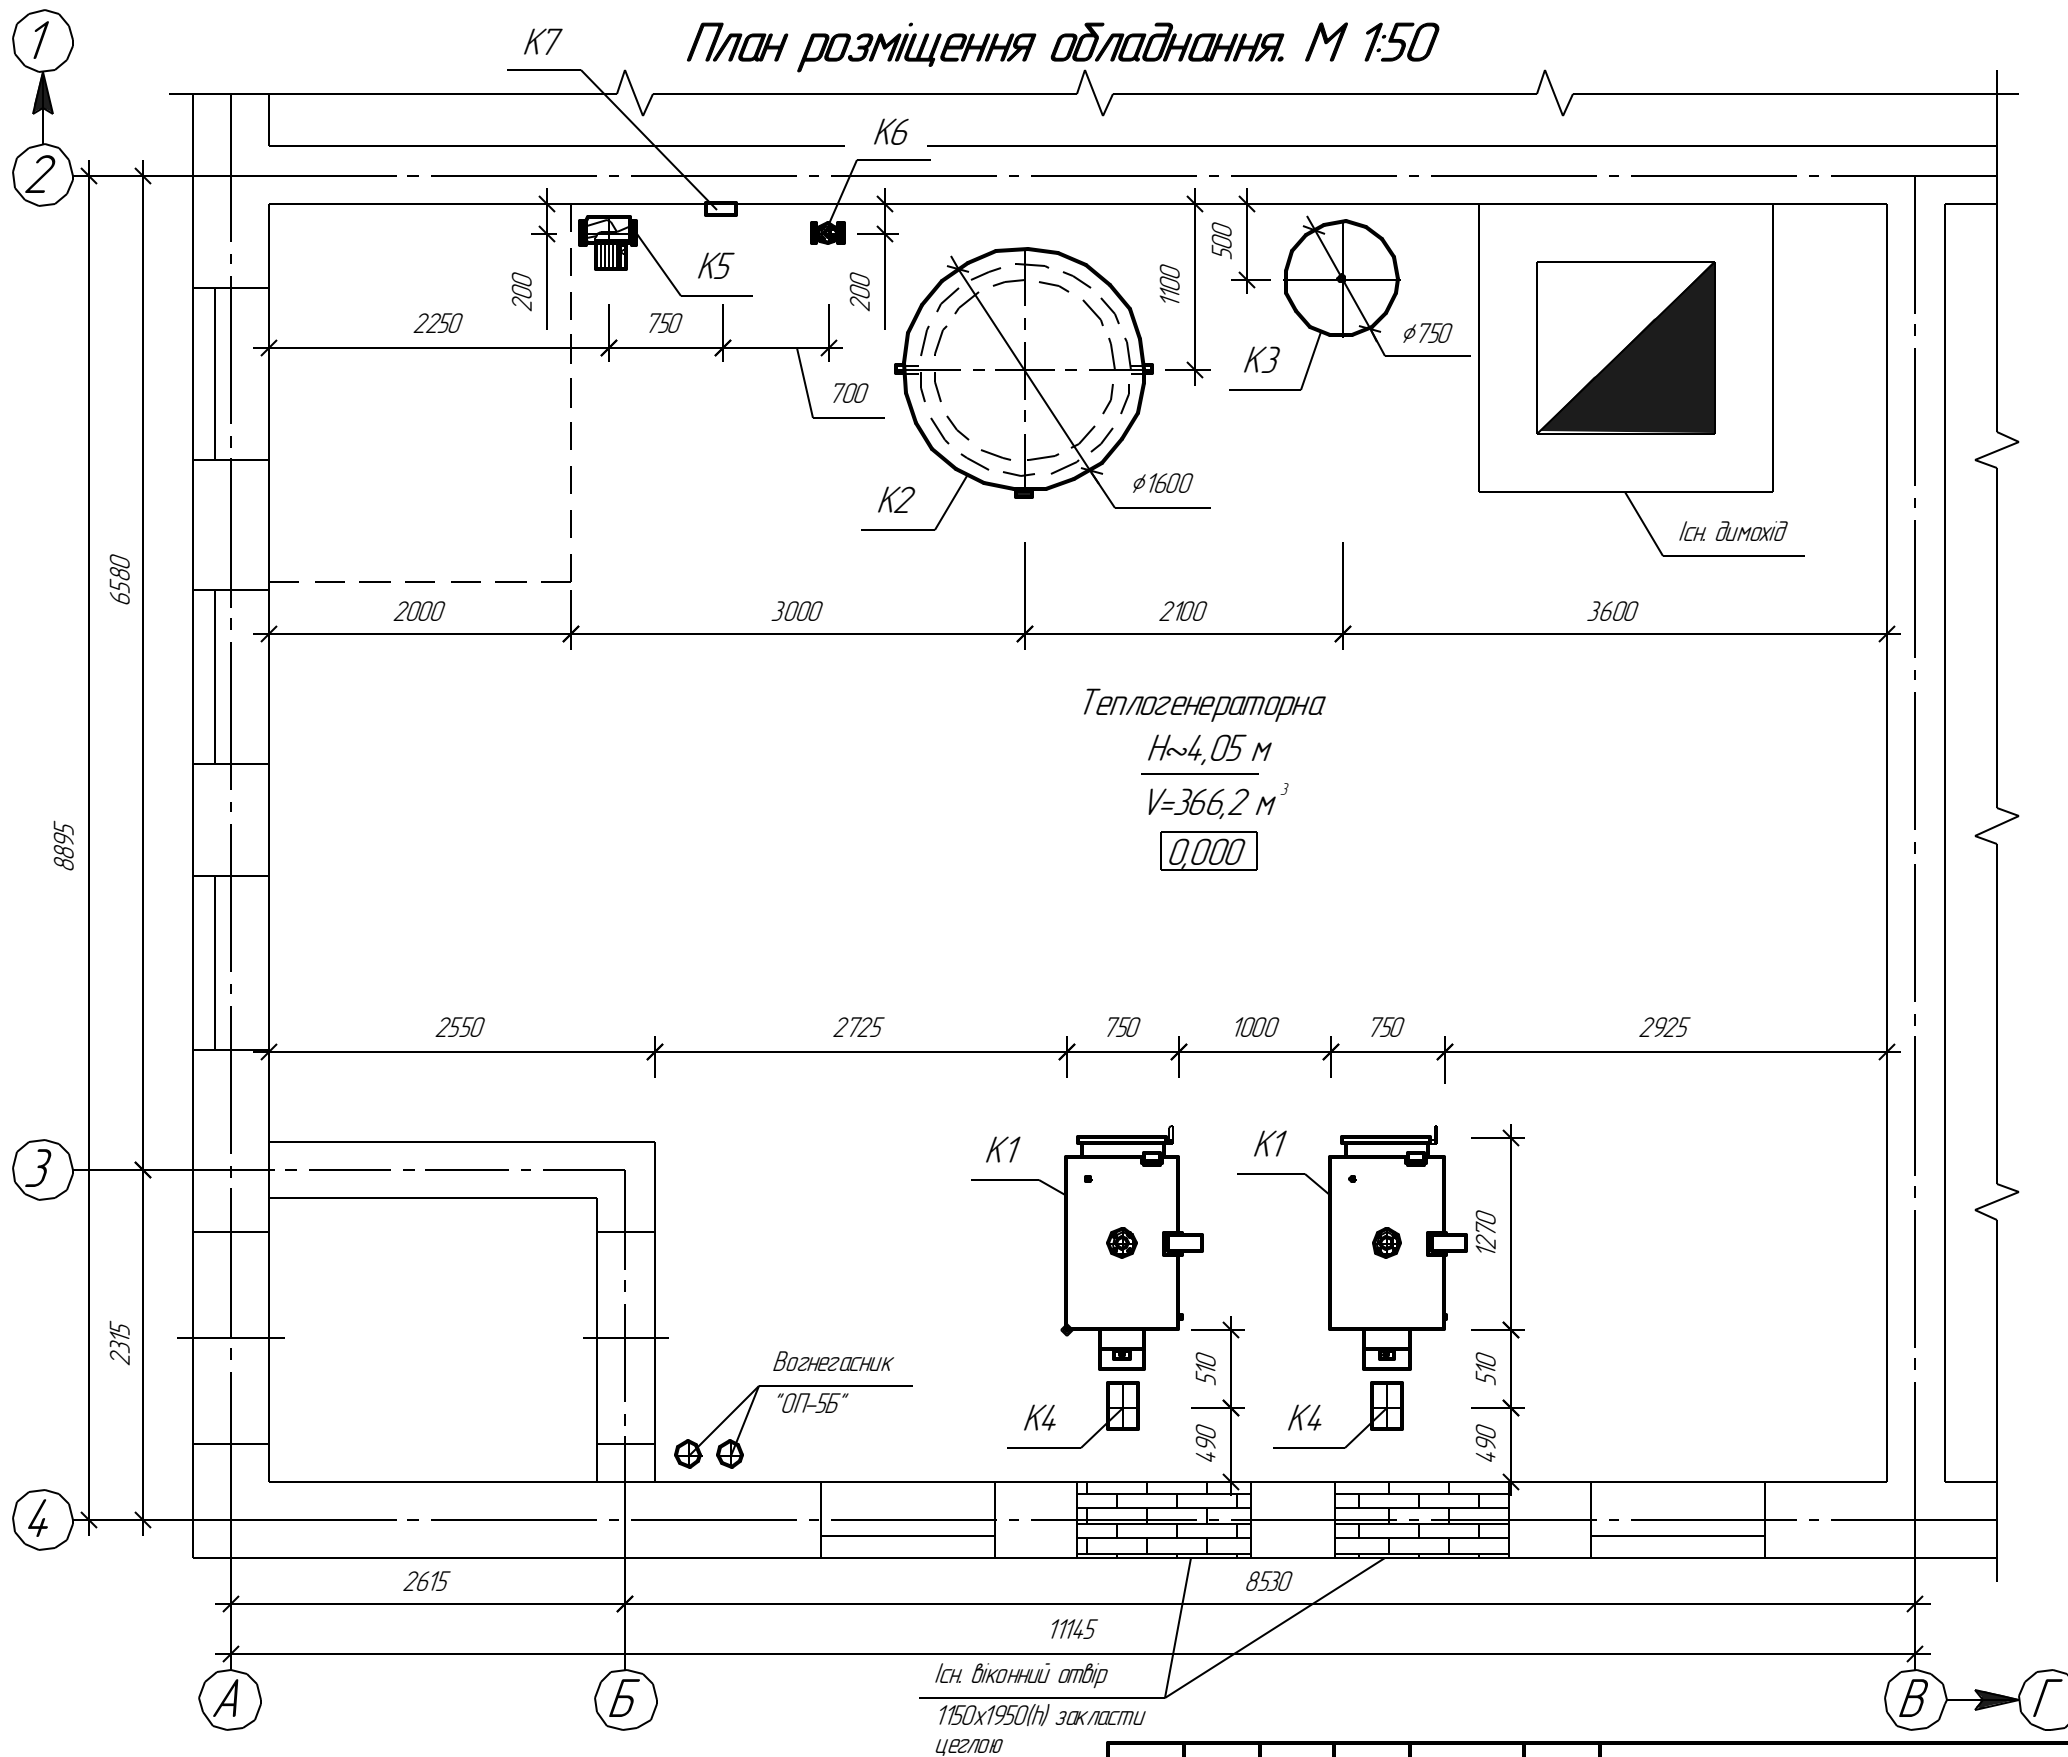

Погоджено:	

Зам. інв. №	

Підпис і дата	

Інв. № ар.	


**Примітка:**  
 1. Даний арк. див. разом з арк. ТМК- 3, 4, 7, 8, 9, 10.

Зм.	Кільк.	Арк.	№ док.	Підпис	Дата
ГПП					
Гол. спец.					
Перевірив					
Розробив					
Теплогенераторна					
План розміщення обладнання. М 1:50					
Історія аркушів					
ГП "ПроектТеплоПлюс" м. Чернігів					







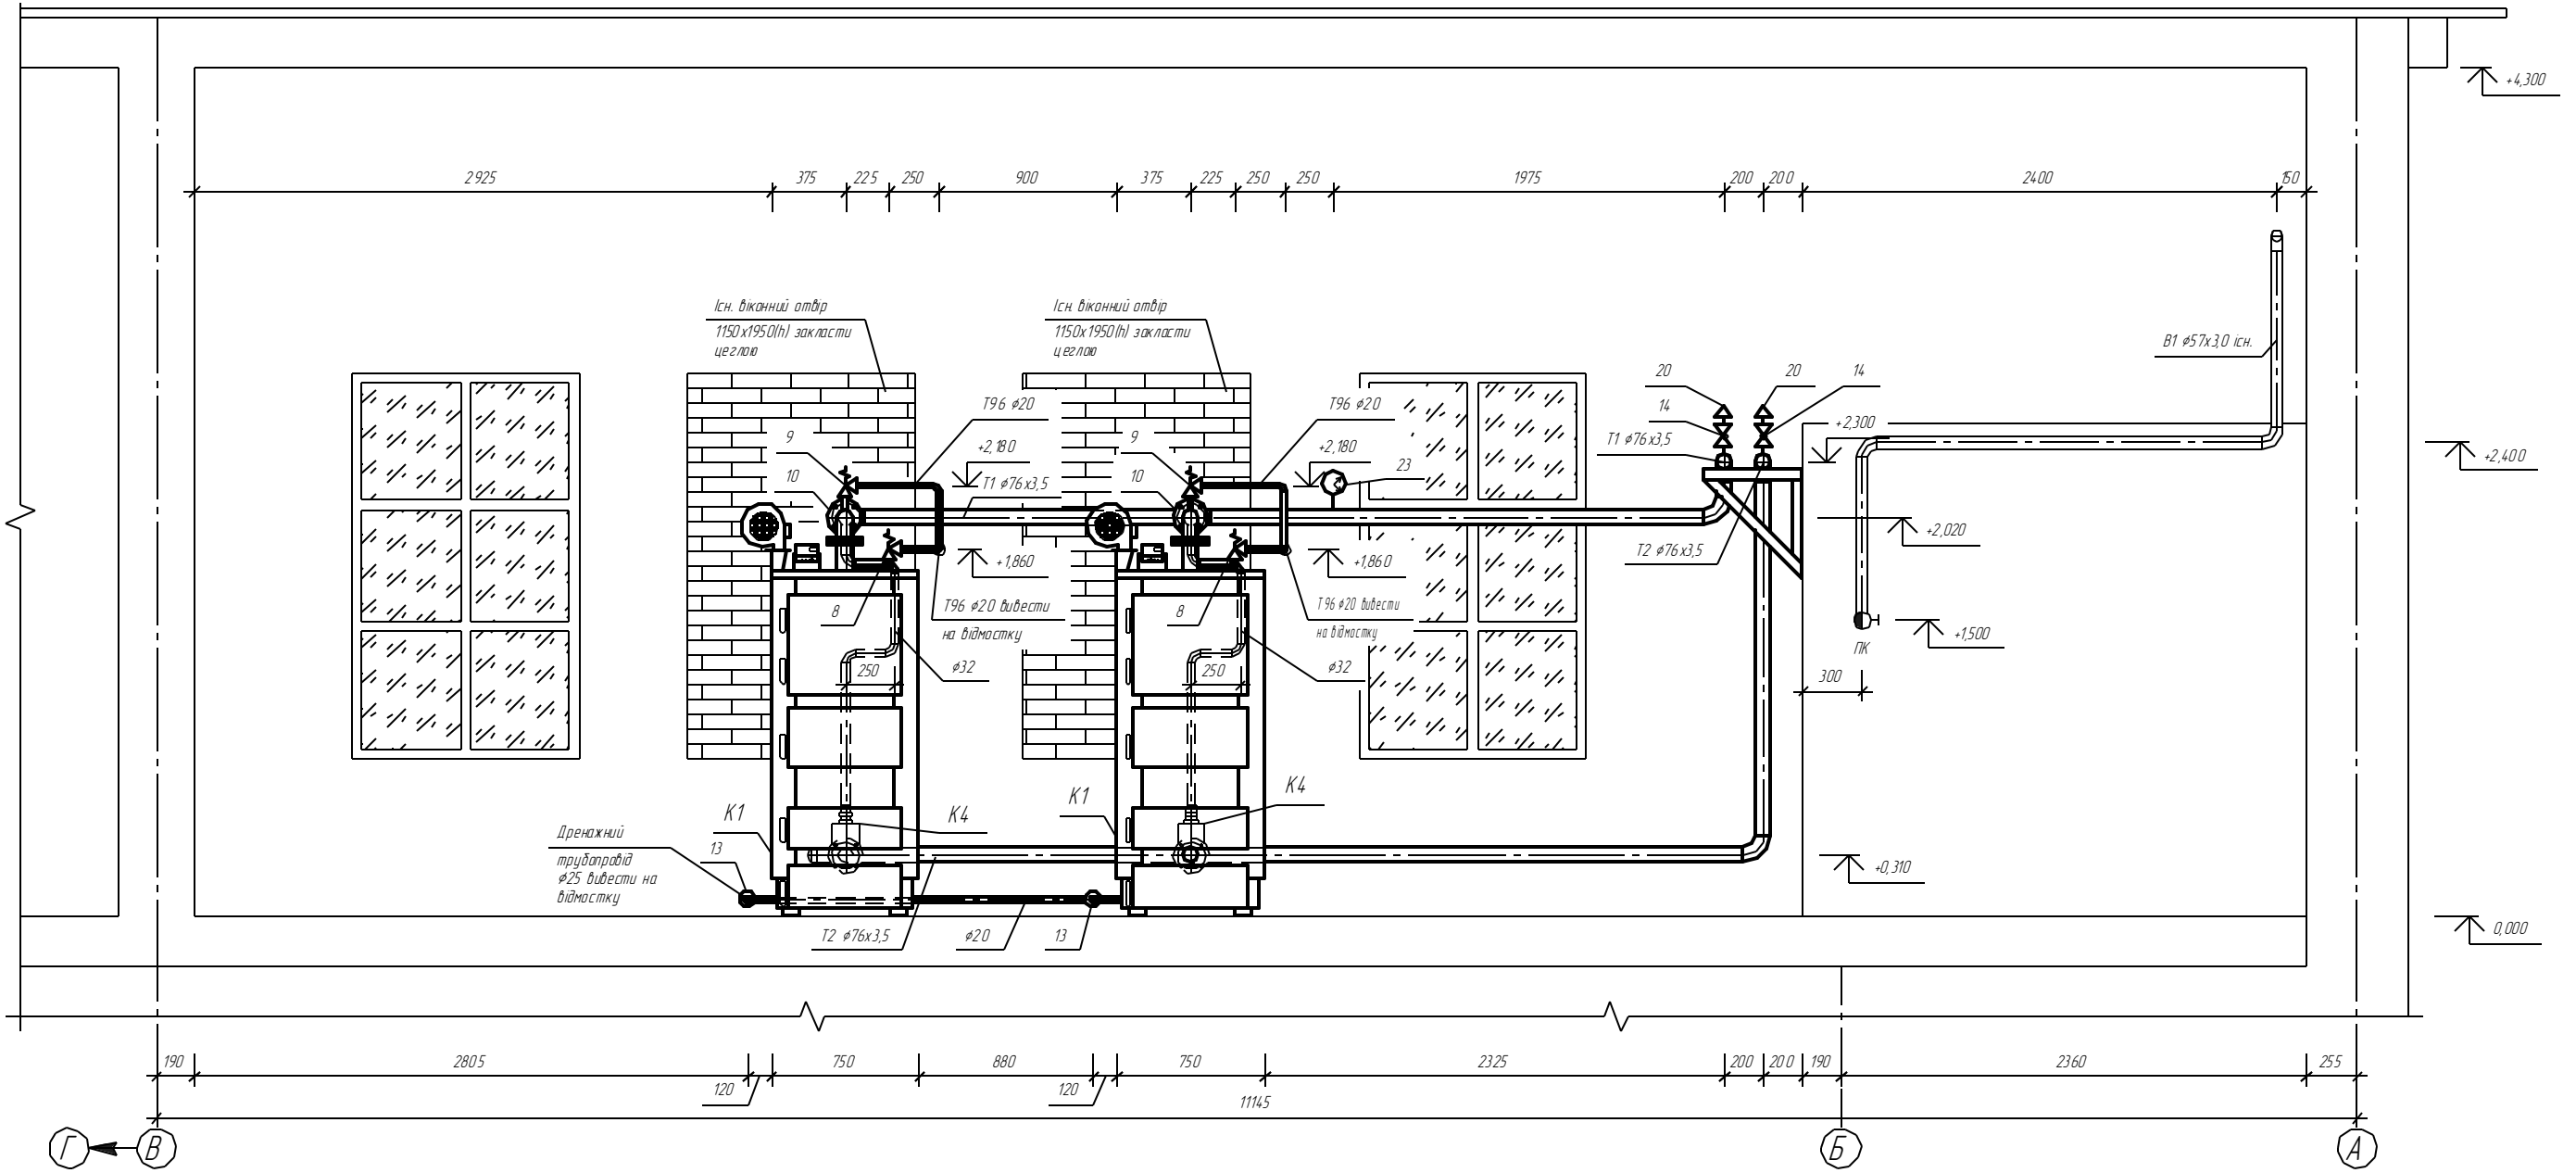

**Примітка:**


- 1 Цифрові позначення обладнання див. арк. ТМК.С-1, 2.
- 2 Даний арк. див. разом з арк. ТМК- 2, 3, 4, 6, 7, 9, 10.

						Поточний ремонт котельні із заміною котлів на ДО «Комдінат Аїстра», що знаходиться за адресою м. Чернігів, вул. Чудінова б/н		
Зм.	Кільк.	Арк.	№ док.	Підпис	Дата	Теплогенераторна		
						Стадія	Аркцш	Аркцшів
						"1-1". М 1:25		ПП "Проект ТеплоПлюс" м. Чернігів
						Г.П.		
						Гол. спец.		
						Перевірив		
						Розробив		

Погоджено	
Зам. інв. №	
Підпис і дата	
Інв. № ар.	



"2-2". М 1:25

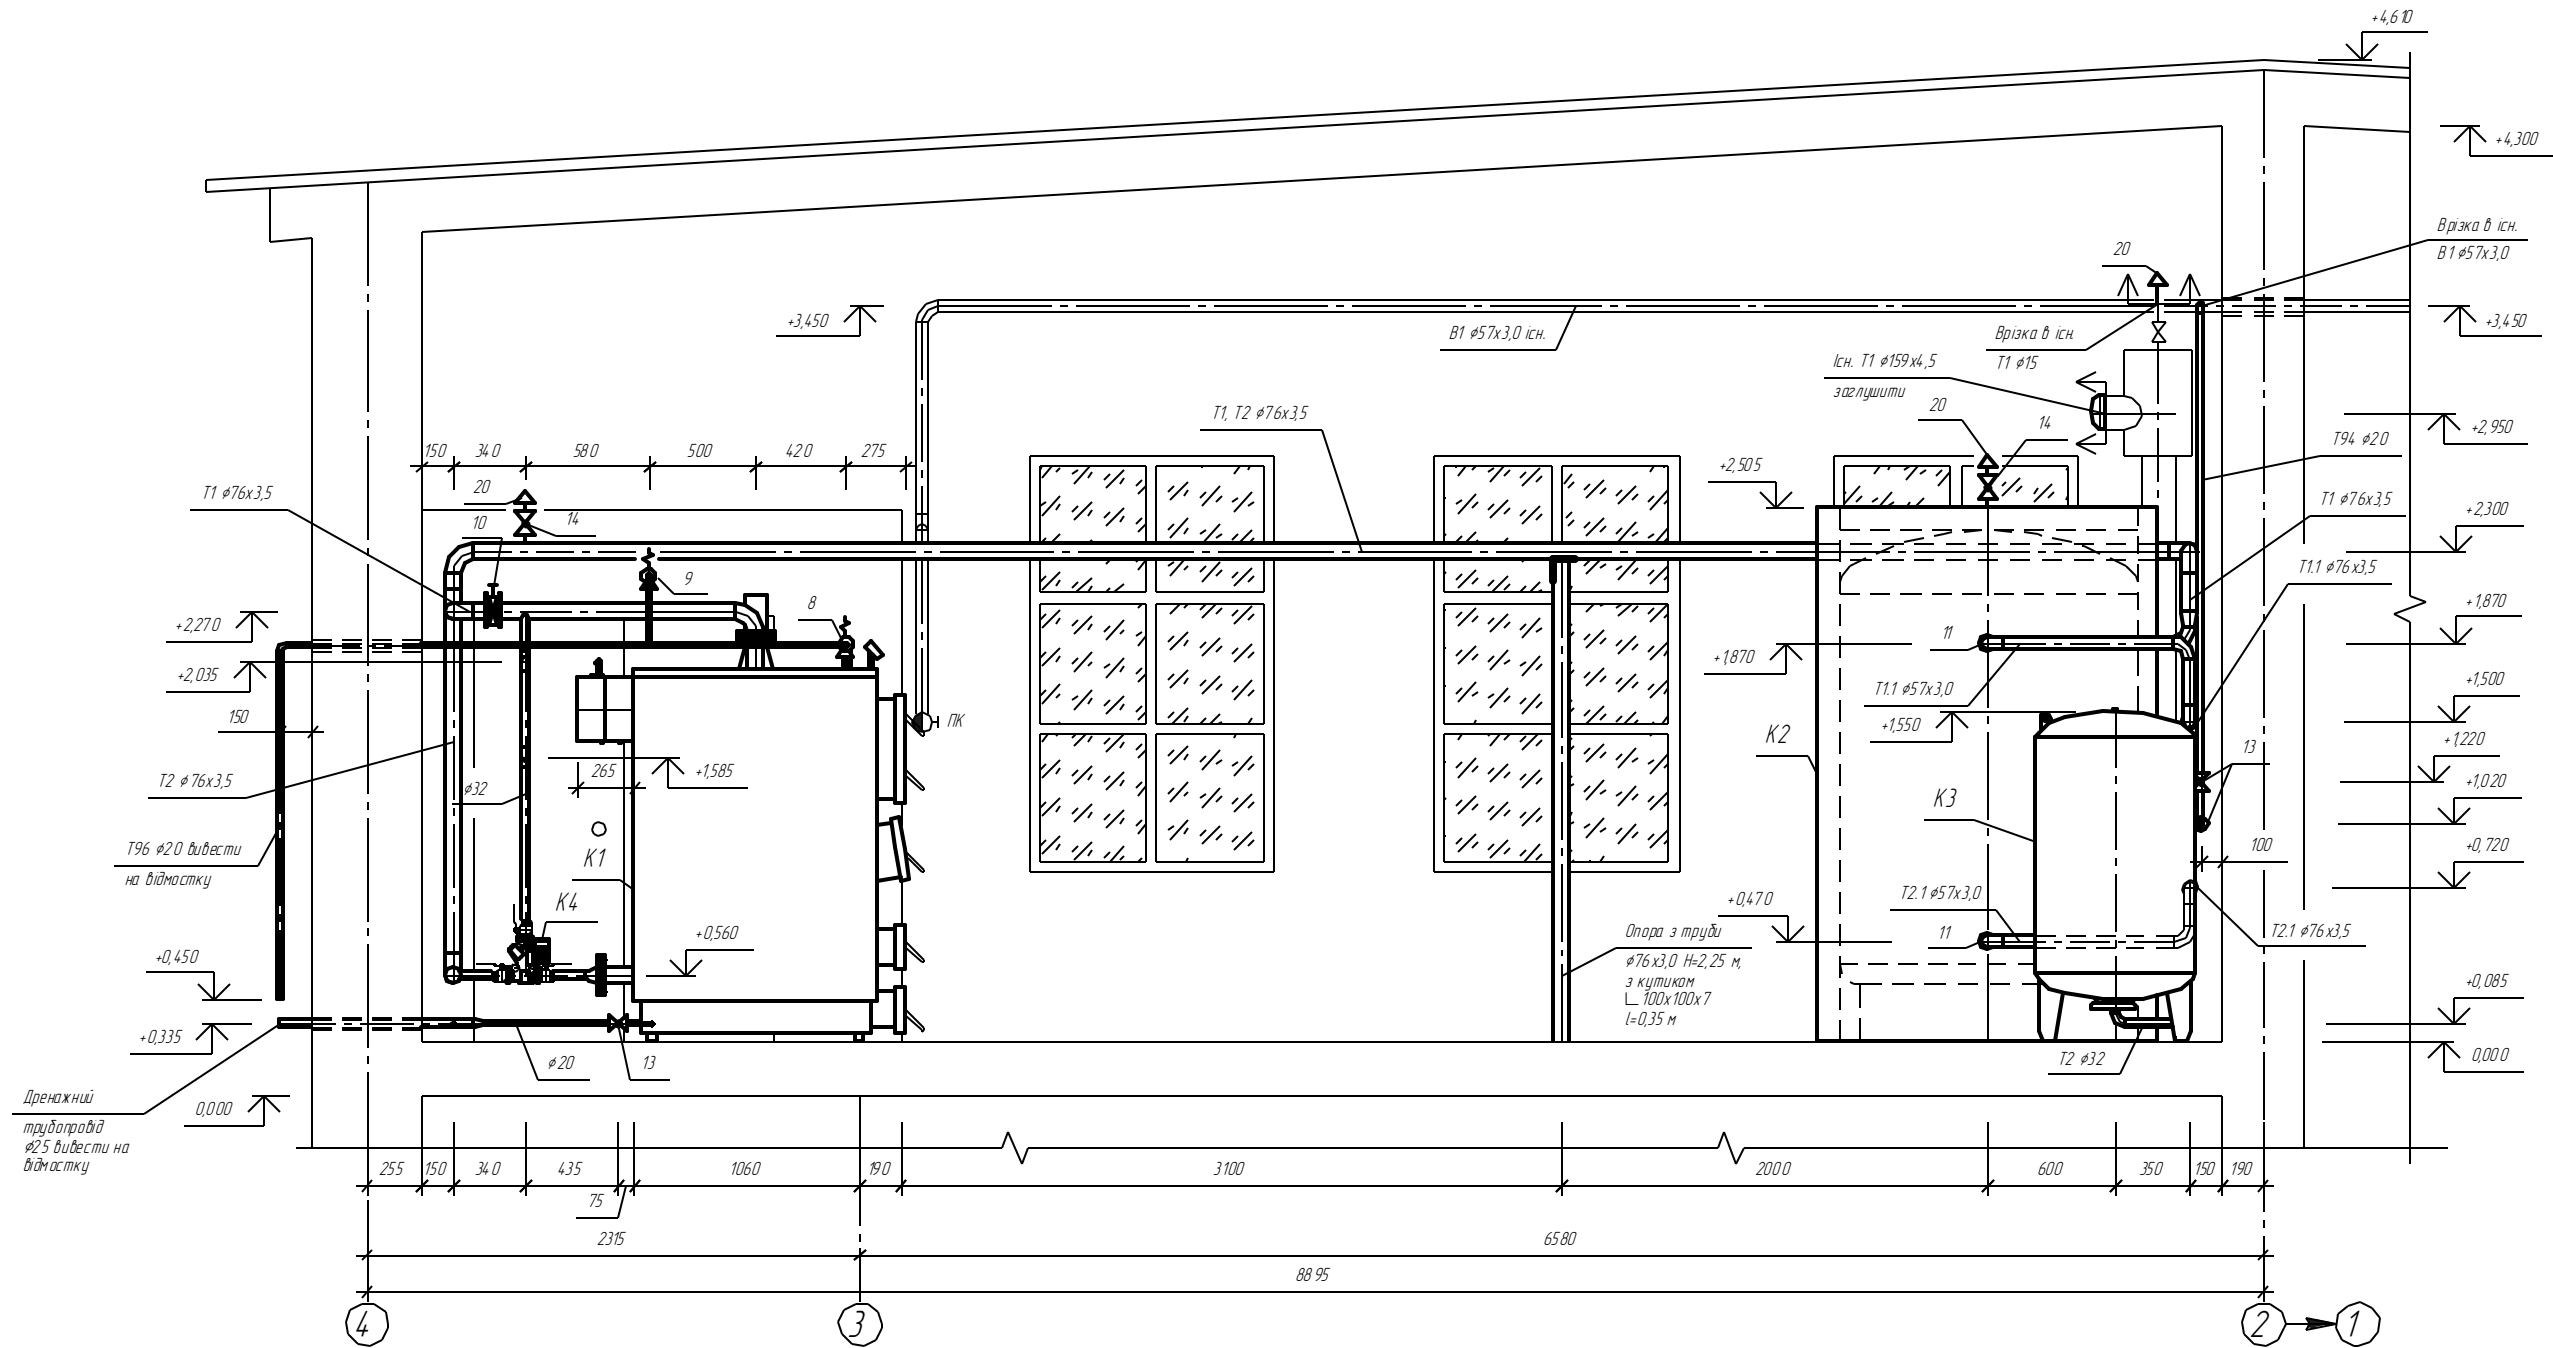

Умовні позначення:

↔ - межі проектування

Примітка:

- 1 Цифрові позначення обладнання див. арк. ТМК.С-1, 2.
2. Даний арк. див. разом з арк. ТМК- 2, 3, 4, 6, 7, 8, 10.

						Поточний ремонт котельні із заміною котлів на ДД «Комдінат Аїстра», що знаходиться за адресою м. Чернігів, вул. Чуднова б/н		
Зм.	Кільк.	Арк.	№ док.	Підпис	Дата	Теплогенераторна		
						Стадія	Аркцш	Аркцшів
						"2-2". М 1:25		ПП "Проект ТеплоПлюс" м. Чернігів
						Теплогенераторна		
						"2-2". М 1:25		
						ПП "Проект ТеплоПлюс" м. Чернігів		


Погоджено

Зам. інв. №

Підпис і дата

Інв. № ар.

"3-3": М 1:25

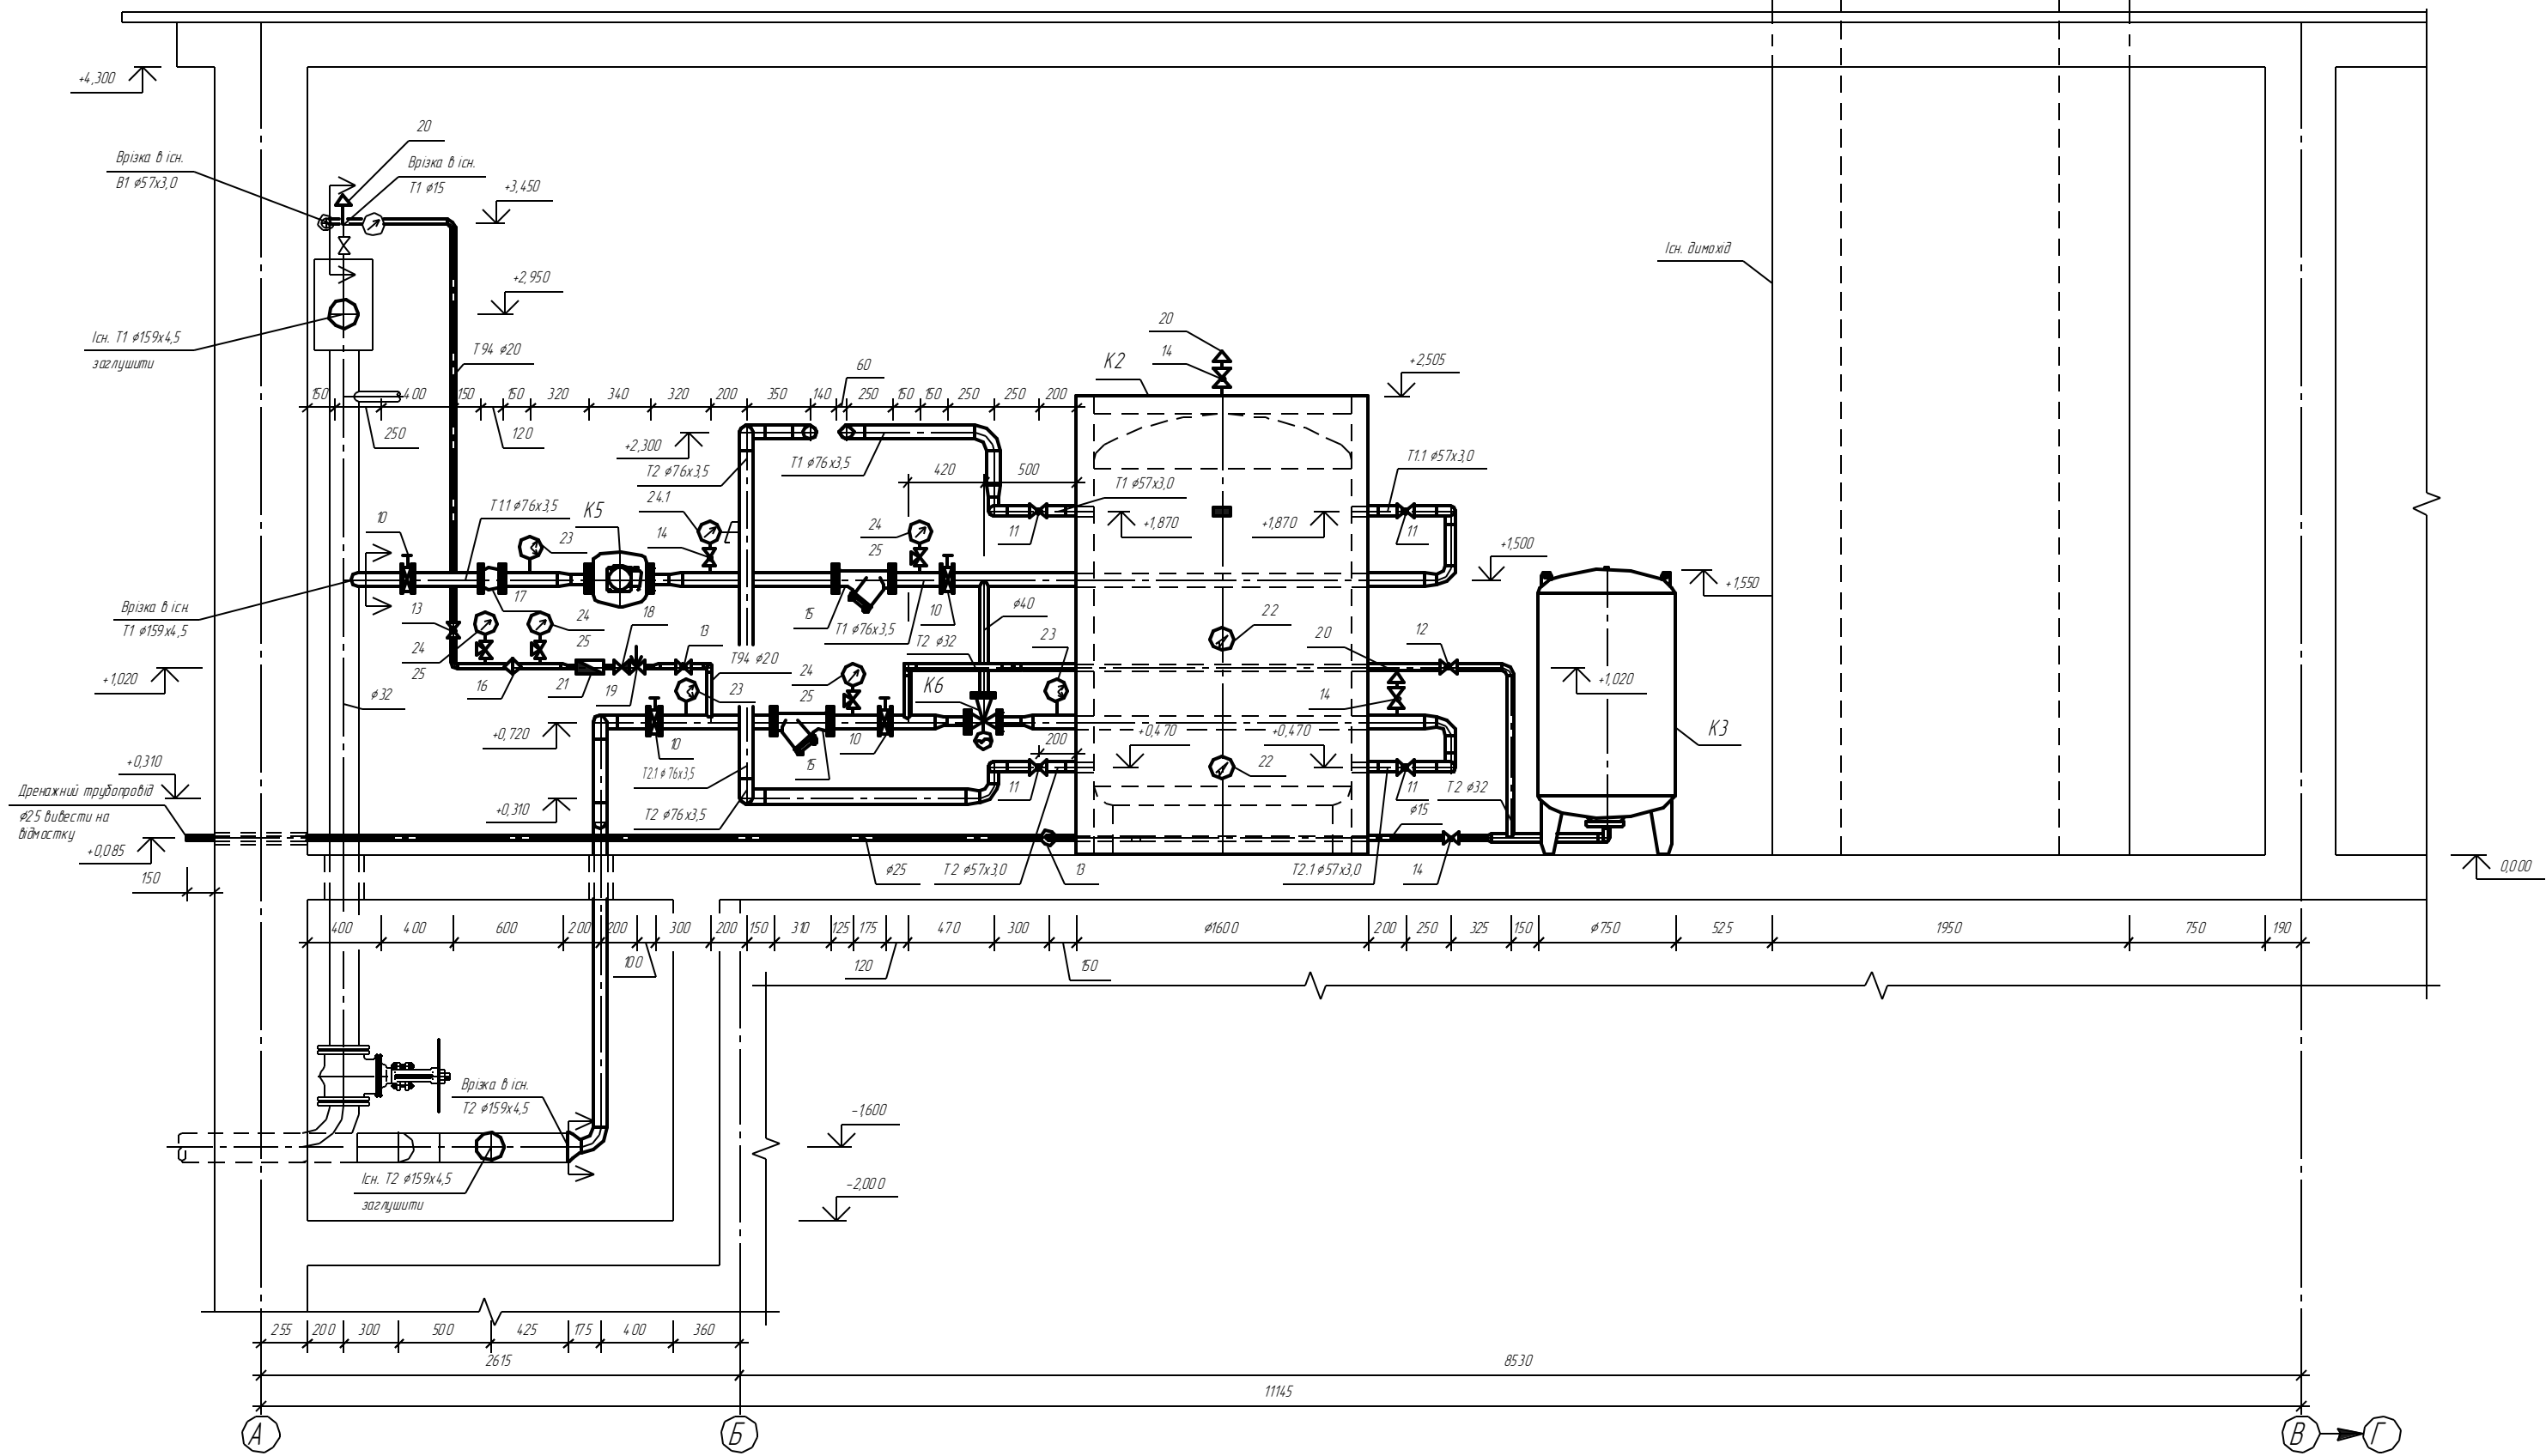

**Умовні позначення:**  
 - межі проектування

**Примітка:**  
 1. Цифрові позначення обладнання див. арк. ТМКС-1, 2.  
 2. Даний арк. див. разом з арк. ТМК- 2, 3, 4, 6, 7, 8, 9.

						Поточний ремонт котельні із заміною котлів на ДО «Комбінат Аїстра», що знаходиться за адресою м. Чернігів, вул. Чудінова б/н		
Зм.	Кільк.	Арк.	№ док.	Підпис	Дата			
						Теплогенераторна		
						Стадія	Аркш	Аркш
						Г.П.		
						Гол. спец.		
						Перевірив		
						Розробив		
						"3-3": М 1:25		
						ПП "ПроектТеплоПлюс" м. Чернігів		

Погоджено:	
Зам. інв. №	
Підпис і дата	
Інв. № ар.	