


План розміщення будівель та споруд на АЗС. М 1:500

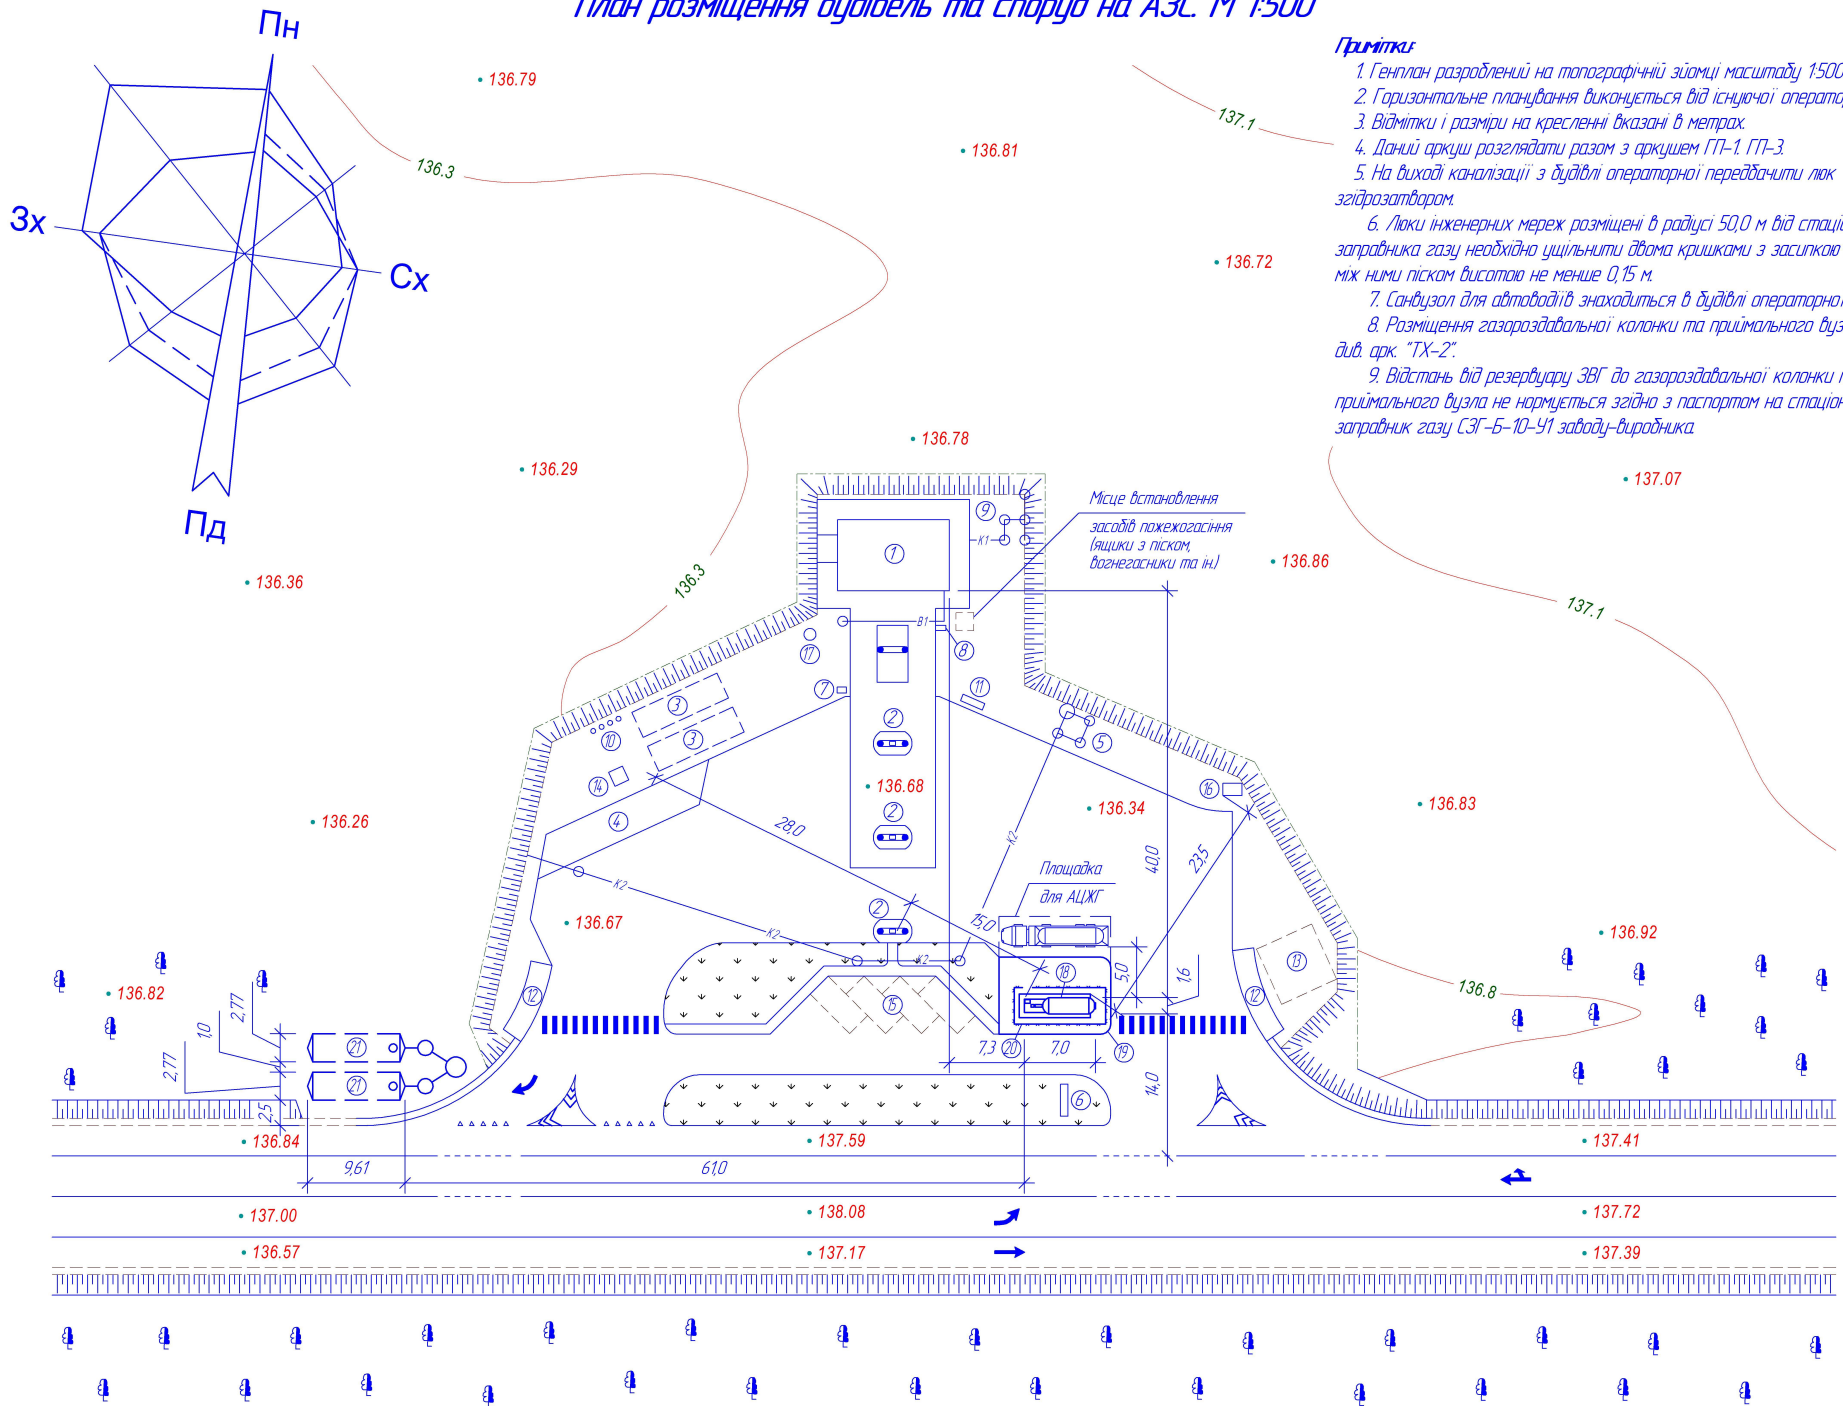


Примітки

1. Генплан розроблений на топографічних зйомці масштабу 1:500.
2. Горизонтальне планування виконується від існуючої операторської.
3. Відмітки і розміри на кресленні вказані в метрах.
4. Даний аркуш розглядати разом з аркушем ПТ-1, ПТ-3.
5. На виході каналізації з будівлі операторної передбачити люк згідрозвбором.
6. Люки інженерних мереж розміщені в радіусі 50,0 м від стаціонарного заправника газу необхідно ущільнити двома кришками з заливкою простору між ними піском висотою не менше 0,15 м.
7. Сандузол для автовадітв знаходиться в будівлі операторної.
8. Розміщення газороздавальної колонки та приймального вузла див. арк. "ТХ-2".
9. Відстань від резервуару ЗВГ до газороздавальної колонки та приймального вузла не нормується згідно з паспортом на стаціонарний заправник газу (ЗГ-Б-10-У) заводу-виробника.

Погоджено:	
Зам. №В. №Р	
Підпис і дата	
№В. № ор.	

План розміщення обладнання стаціонарного заправника газу СЗГ-Б-10-У1. М 1:50

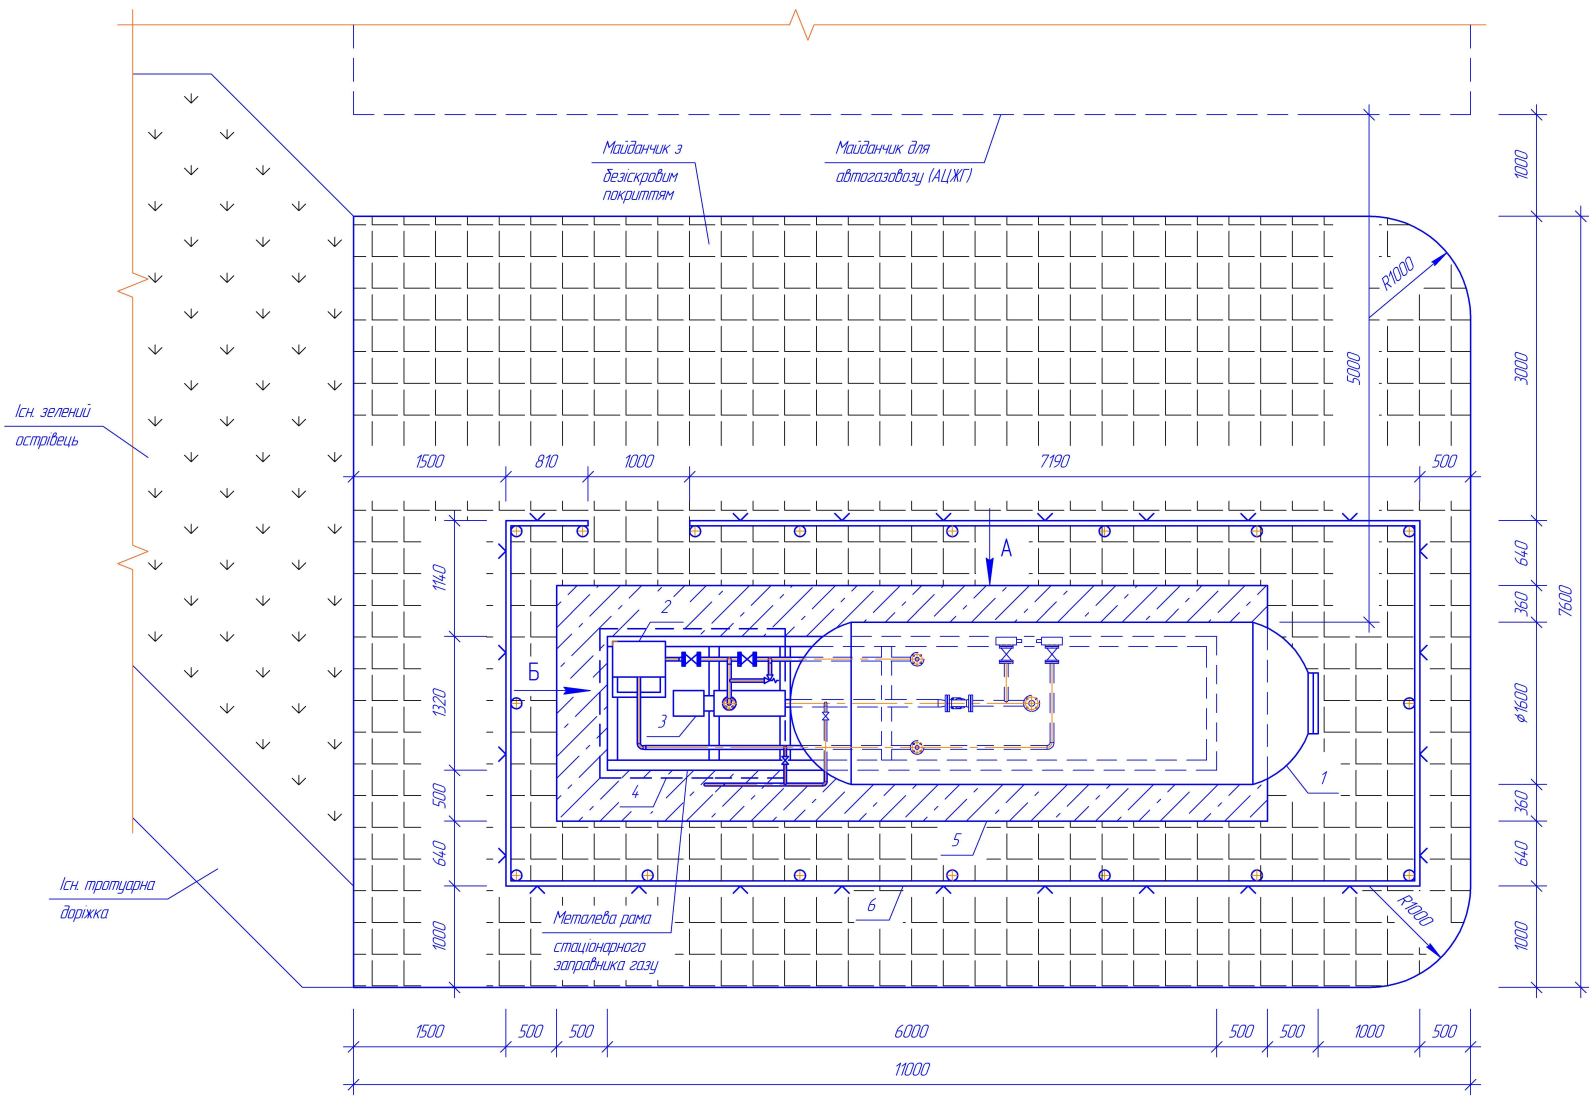

Інв. № ар. _____

Підпис і дата _____

Зам. інв. № _____

