


План розміщення зерносушильної установки 1082 №1

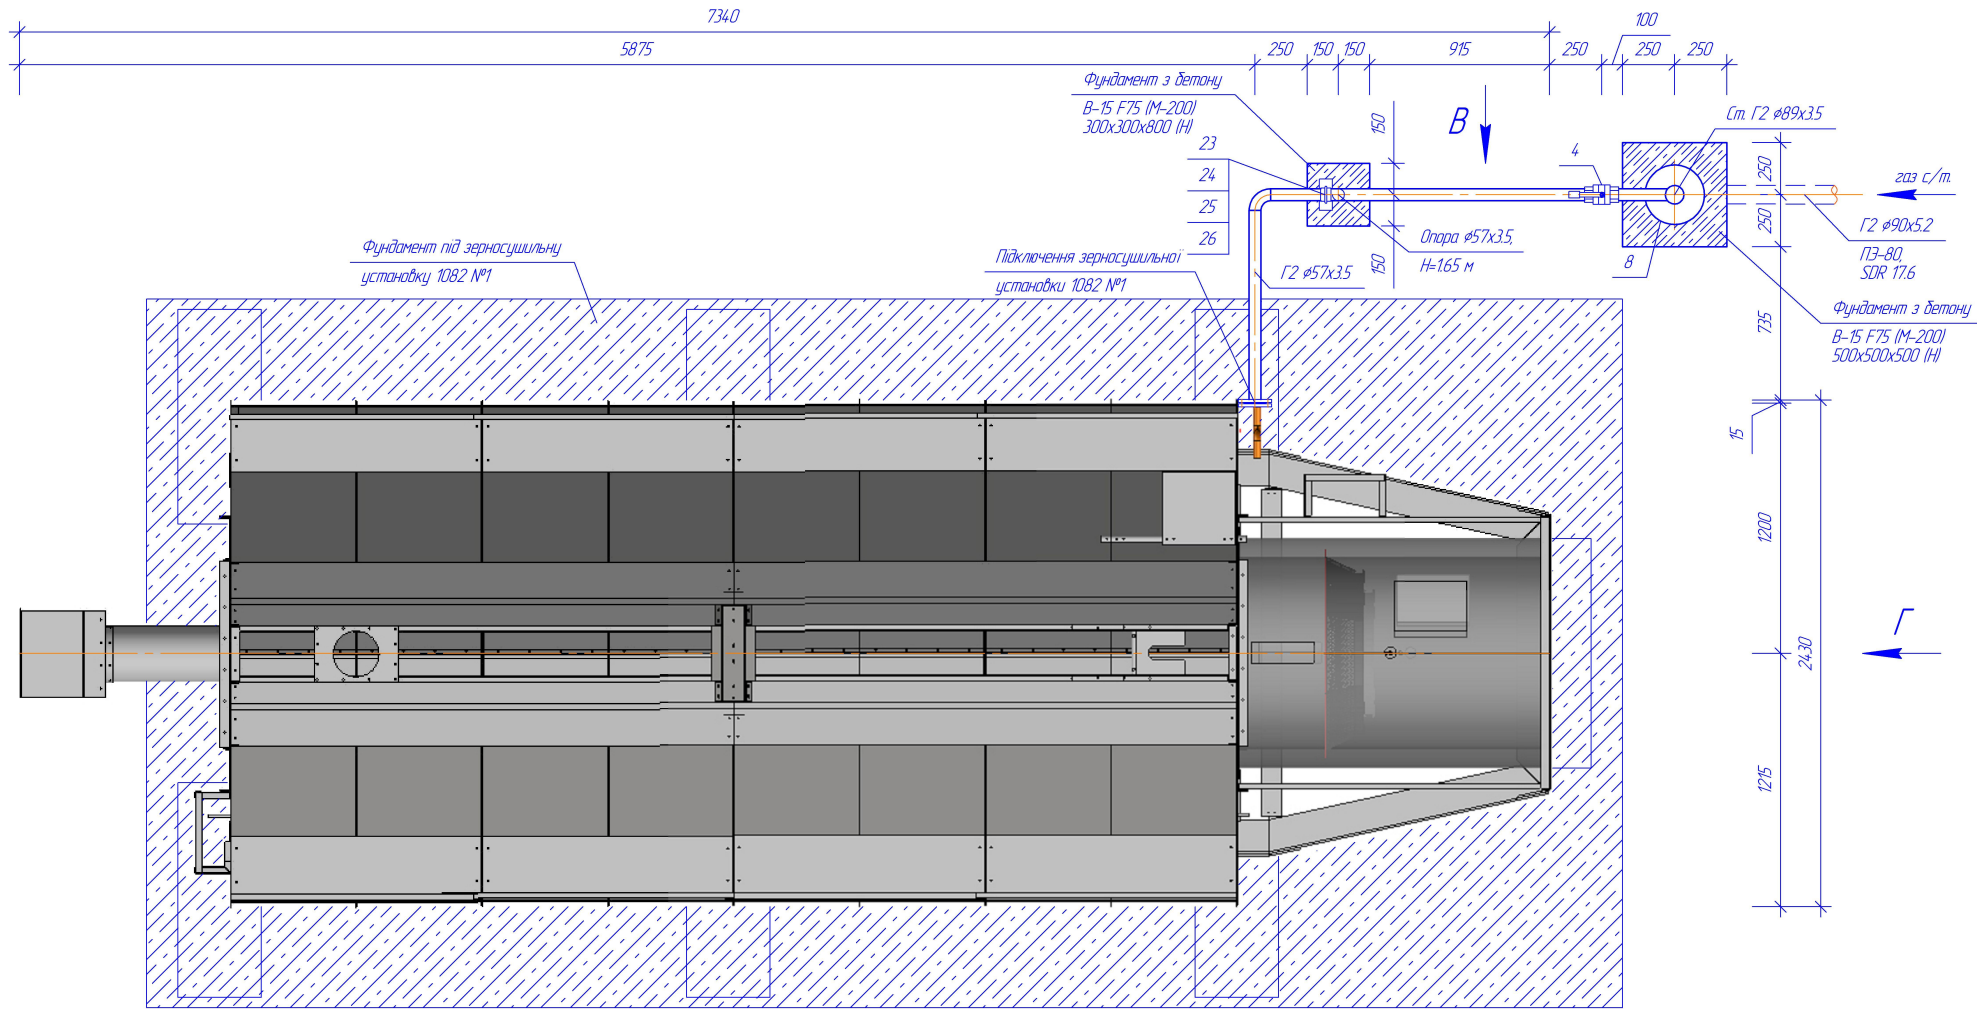


Погоджено:	
Зам. інв. №	
Підпис і дата	
Інв. № ар.	

Примітка:
1. Цифрові позначення див. арк. ГПЗ.С-1, 2.

Зерносушильна установка 1082 №1. Вид "В"


+5,430

Погодження: _____
 Зам. №: _____
 Підпис і дата: _____
 Інв. № ар.: _____

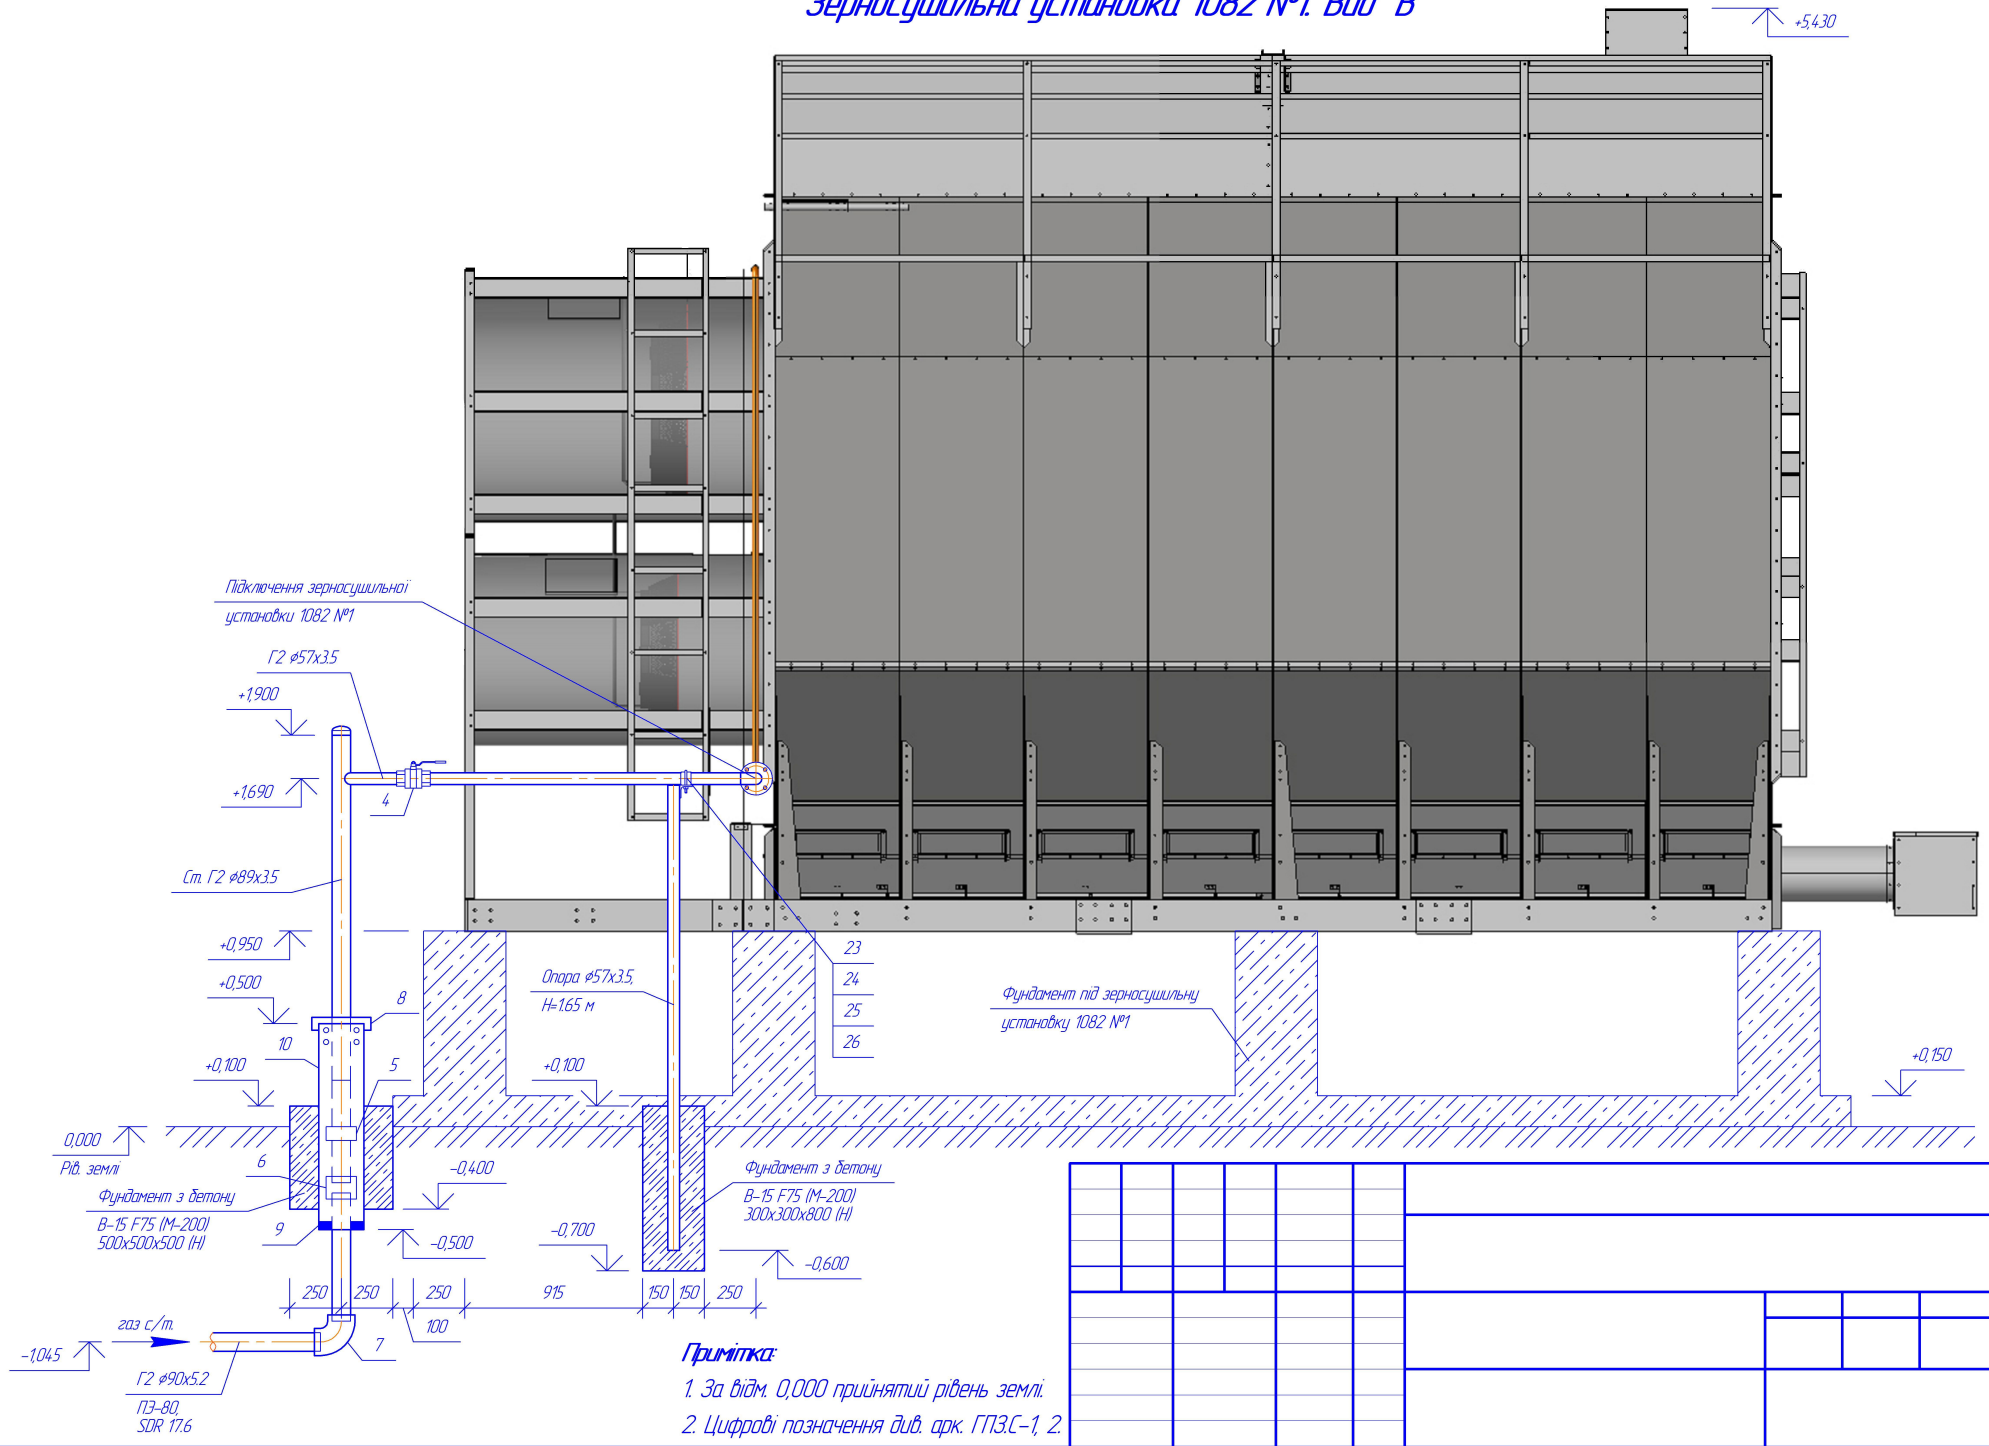

Примітка:
 1. За відм. 0,000 прийнятий рівень землі.
 2. Цифрові позначення див. арк. ГПЗ.С-1, 2.

Зерносушильна установка 1082 №1. Вид "Г"

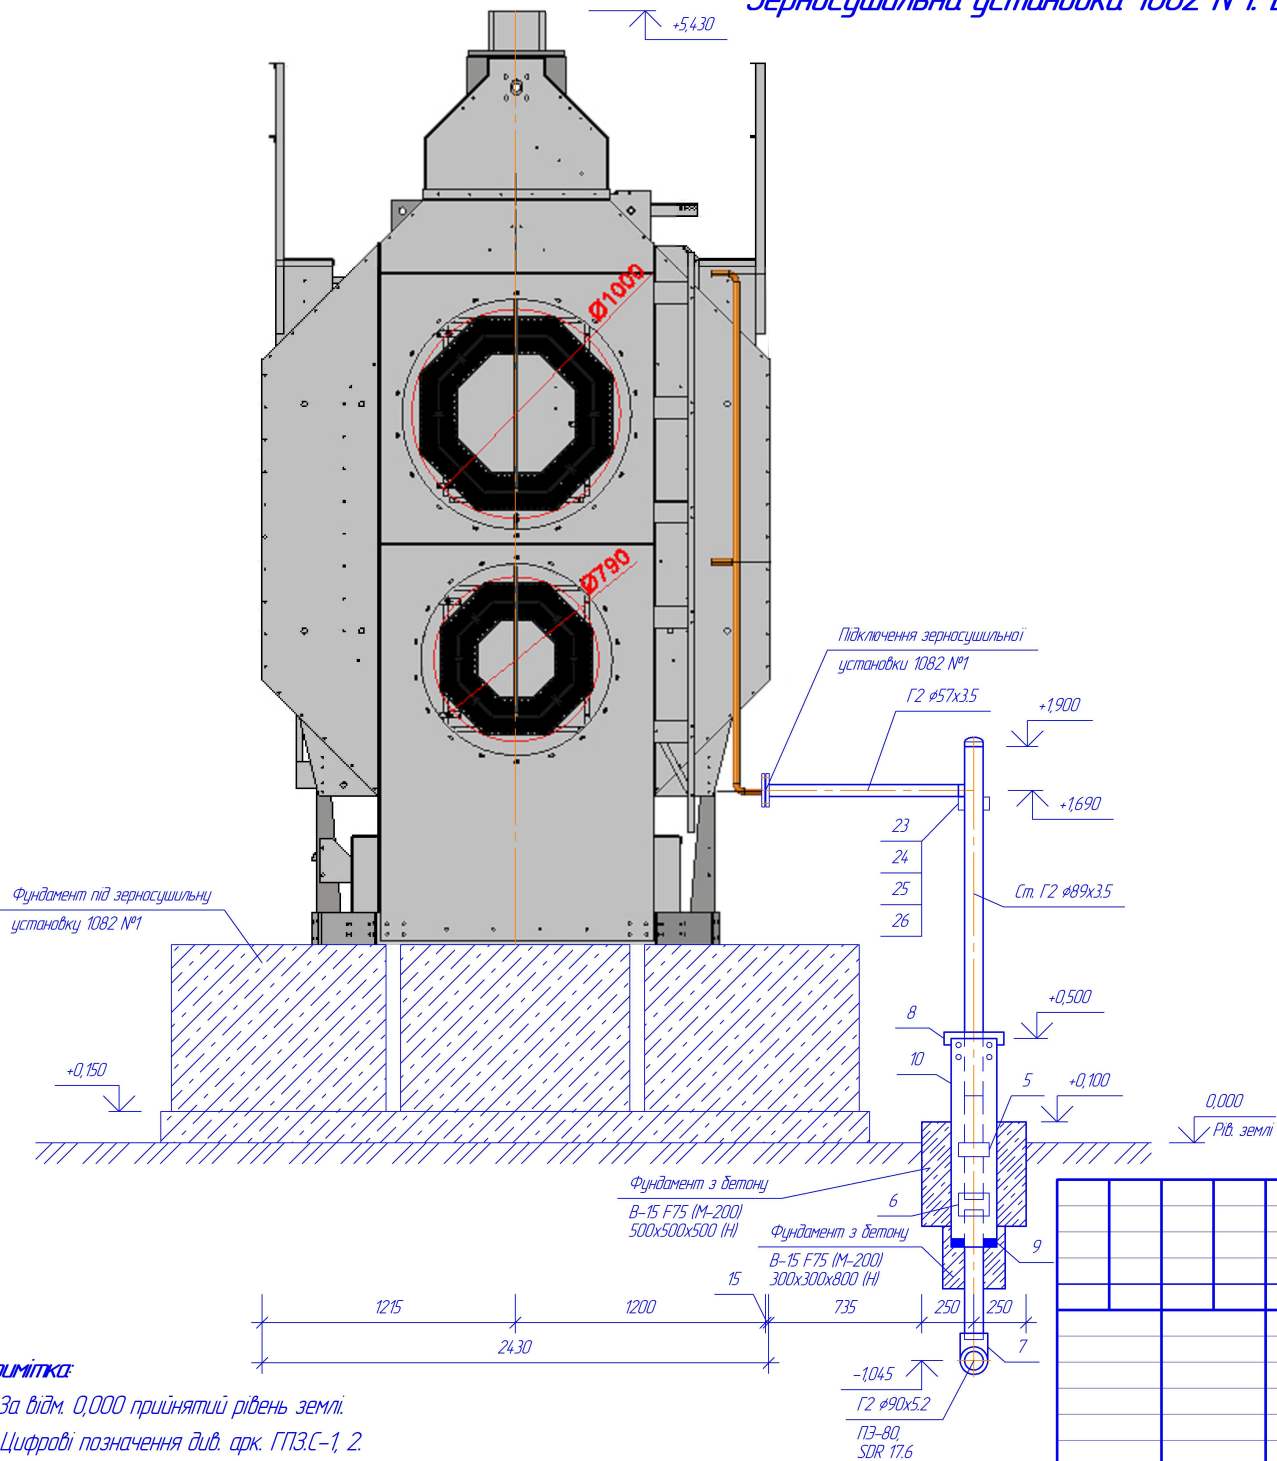

Примітка:

1. За відм. 0,000 прийнятий рівень землі.
2. Цифрові позначення дов. арк. ПТЗС-1, 2.

Погоджено:

Зам. інв. №

Лінійс. г. дата

Інв. № ар.